

ΕΦΗΜΕΡΙΣ ΤΗΣ ΚΥΒΕΡΝΗΣΕΩΣ
ΤΗΣ ΕΛΛΗΝΙΚΗΣ ΔΗΜΟΚΡΑΤΙΑΣ

ΑΘΗΝΑ 16 ΣΕΠΤΕΜΒΡΙΟΥ 1986	ΤΕΥΧΟΣ ΤΕΤΑΡΤΟ	ΑΡΙΘΜΟΣ ΦΥΛΛΟΥ 835

ΠΕΡΙΕΧΟΜΕΝΑ

ΑΠΑΛΛΟΤΡΙΩΣΕΙΣ
ΔΙΑΤΑΓΜΑΤΑ

(1)

Ανακήρυξη ως Τουριστικού Δημοσίου Κτήματος αιγιαλού και παραλίας στην περιοχή Φλοίσβου Αττικής.

Ο ΠΡΟΕΔΡΟΣ ΤΗΣ ΕΛΛΗΝΙΚΗΣ ΔΗΜΟΚΡΑΤΙΑΣ

1. Έχοντας υπόψη:

α. Τις διατάξεις του άρθρου 2 του Α.Ν. 827/48 (ΦΕΚ 258/Α/29.9.84) «περί συμπληρώσεως του Ν.Δ. 180/1946 «περί κυρώσεως τροποποιήσεως και συμπληρώσεως του Ν.Δ. της 6ης Μαΐου 1946 «περί τουριστικών τόπων Οργανώσεως και Διοικήσεως αυτών».

β. Τις διατάξεις του άρθρου 5 παρ. 10 του Ν.Δ. 4109/60 (ΦΕΚ 153/Α/19/29.9.60) περί τροποποιήσεως και συμπληρώσεως της περί Ελληνικού Οργανισμού Τουρισμού Νομοθεσίας όπως ισχύει σήμερα.

γ. Το άρθρο 3 του Ν.Δ. 216/7.12.74 «περί συστάσεως Υπουργείου Προεδρίας Κυβερνήσεως» (Φ.Ε.Κ. 367Α).

δ. Την αριθμ. 113/6/12.2.85 γνωμοδότηση του Δ.Σ. του ΕΟΤ.

ε. Την αριθμ. 538863 ειδ. αριθμ. 260/8.11.85 Απόφαση του Υφυπουργού Εθνικής Οικονομίας.

στ. Το άρθρο 24 παρ. 3 περίπτωση (α) του Ν. 1558/85 (ΦΕΚ 137/Α) «Περί Κυβερνήσεως και Κυβερνητικών Οργάνων».

ζ. Την 3443/14.5.86 (ΦΕΚ 343 τ. Β΄) Απόφαση Πρωθυπουργού.

η. Την αριθμ. ΔΚ 20862/2.8.85 (ΦΕΚ 451/Β/2.8.85) Απόφαση Πρωθυπουργού και Υπουργού Εθνικής Οικονομίας Ανάθεση αρμοδιοτήτων στους Υφυπουργούς, Εθνικής Οικονομίας.

θ. Την αριθμ. 191/1986 γνωμοδότηση του Συμβουλίου της Επικρατείας.

Με πρόταση του Αναπληρωτή Υπουργού Οικονομικών και του Υφυπουργού Εθνικής Οικονομίας, αποφασίζουμε:

Άρθρο μόνο.

1. Ανακηρύσσεται ως Τουριστικό Δημόσιο Κτήμα (Τ.Δ.Κ.) η έκταση που προήλθε μετά τις επιχωματώσεις και την εκτέλεση λιμενικών έργων στην περιοχή Φλοίσβου Αττικής και η οποία περιλαμβάνεται μεταξύ οριογραμμής νέου αιγιαλού και παραλίας εμβαδού 23980 μ2 περίπου και της εκτάσεως μεταξύ όριογραμμής νέου αιγιαλού και νέας ακτογραμμής εμβαδού 47900 $μ^2$ που σημειώνεται στο αριθμ. 1066/16/41038 και 1066/17/41039/23.6.83 και με κλίμακα 1:1000 τοπογραφικά διαγράμματα του ΕΟΤ με τα στοιχεία 1, 2, 3, 4, ... 37, 38, 37΄, 36΄, 35΄, ... 2΄, 1΄, 1 και β, γ, γο, δο, ζο, ηο, θο, δ, ε, ... φ, χ, χο, χα, χβ, χγ, χδ, ψ, ω, α1, β1 ... χ1, ψ1, 38, 37 ... 3, 2, β αντίστοιχα.

2. Μαζί με το διάταγμα δημοσιεύεται και το διάγραμμα που το συνοδεύει.

Στον Αναπληρωτή Υπουργό Οικονομικών και στον Υφυπουργό Εθνικής Οικονομίας αναθέτουμε τη δημοσίευση και εκτέλεση του παρόντος διατάγματος.


Αθήνα, 2 Σεπτεμβρίου 1986

Ο ΠΡΟΕΔΡΟΣ ΤΗΣ ΔΗΜΟΚΡΑΤΙΑΣ
ΧΡΗΣΤΟΣ Α. ΣΑΡΤΖΕΤΑΚΗΣ

ΟΙ ΥΠΟΥΡΓΟΙ

ΥΦΥΠ. ΕΘΝ. ΟΙΚΟΝΟΜΙΑΣ
ΠΑΝ. ΡΟΥΜΕΛΙΩΤΗΣ

ΑΝ. ΟΙΚΟΝΟΜΙΚΩΝ
ΝΙΚ. ΑΘΑΝΑΣΟΠΟΥΛΟΣ

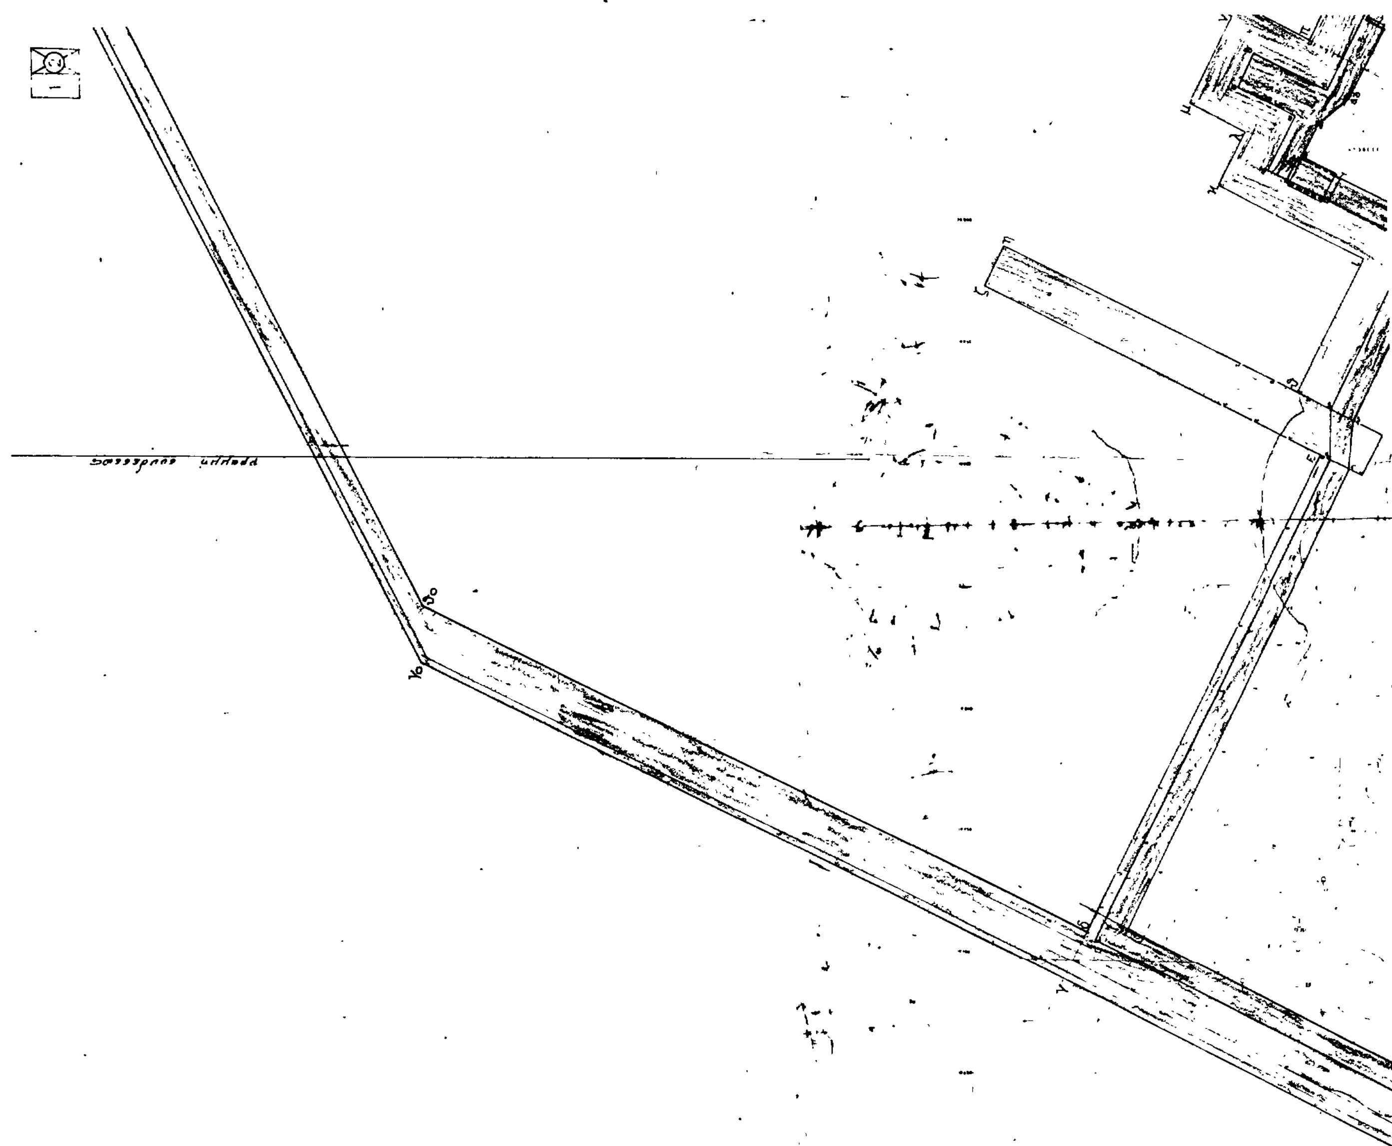

ΕΠΙΧΩΜΑΤΟΘΕΙΖΑ" ΕΚΤΑΣΗ
ΖΗΤΟΥΜΕΝΗ ΑΠΟ Κ.Ε.Α.


Τ.Α.Κ.


ΛΕΩΦΟΡΟΣ ΠΟΣΕΙΔΩΝΟΣ


Τ.Α.Κ.

Β Γ Δ Ε Ζ Η Θ Ι Κ Λ Μ Ν Ξ Ο Π

ΕΛΛΗΝΙΚΟΣ ΟΡΓΑΝΙΣΜΟΣ ΤΟΥΡΙΣΜΟΥ ΔΙΕΥΘΥΝΣΙΣ ΤΕΧΝΙΚΗ ΤΜΗΜΑ ΜΕΛΕΤΩΝ	ΑΡΙΘΜΟΣ ΜΕΛΕΤΗΣ 1066
ΜΕΛΕΤΗ ΚΗΠΟΤΕΧΝΙΚΗ ΔΙΑΜΟΡΦΩΣΗ	ΣΧΕΔΙΟΥ 17
ΤΟΠΟΘΕΣΙΑ ΦΛΟΙΣΒΟΣ – ΦΑΛ. ΔΕΛΤΑ	ΑΡΧΕΙΟΥ 41.039
ΣΧΕΔΙΑ ΤΟΠΟΓΡΑΦΙΚΟ ΧΑΡΑΞΕΩΣ ΑΙΓΙΑΛΟΥ ΚΑΙ ΠΑΡΑΛΙΑΣ	ΠΑΡΑΤΗΡΗΣΕΙΣ Συμπλήρωση του 1066/10/38.825 τοπογραφικού διαγράμ.
ΧΡΟΝΟΛΟΓΙΑ 23-6-83 ΚΛΙΜΑΞ 1:1000	
Ο ΣΧΕΔΙΑΣΑΣ Ρ. ΚΑΛΘΕΙΔΑ — Ο ΣΥΝΤΑΞΑΣ Ν. ΣΟΡΗΣ... — Ο ΠΡΟΪΣΤΑΜΕΝΟΣ Ο. ΜΠΑΡΜΠΑΔΙΑΣ	ΘΕΩΡΗΘΗ Ο ΔΙΕΥΘΥΝΤΗΣ Φ. ΑΣΠΙΩΤΗΣ

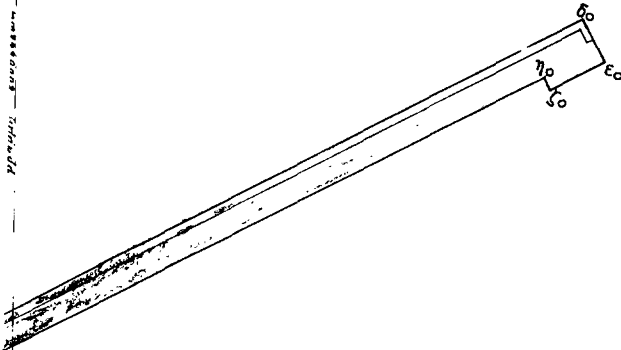

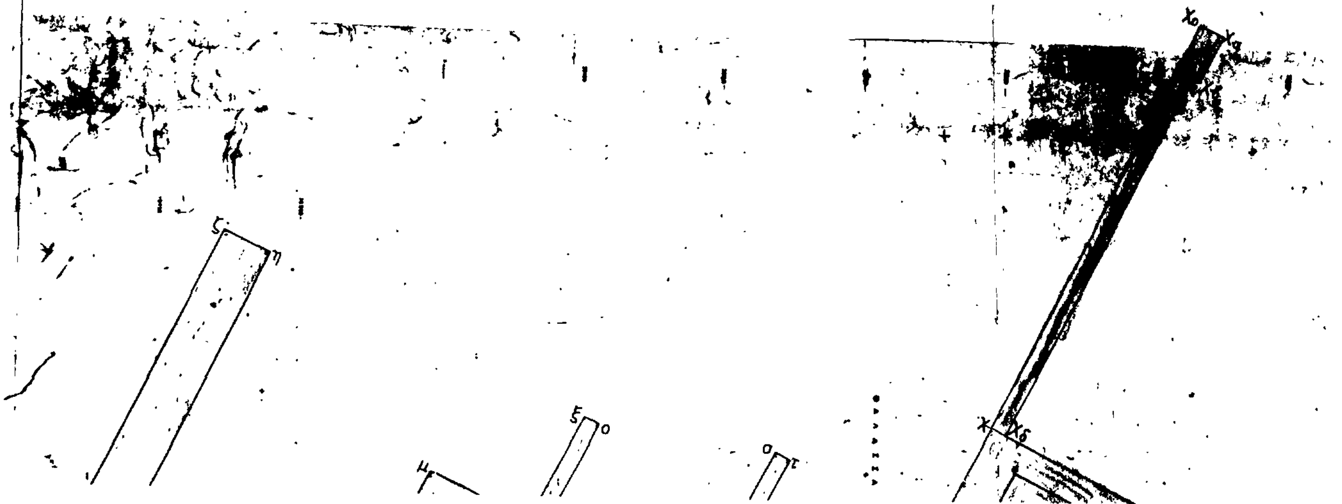

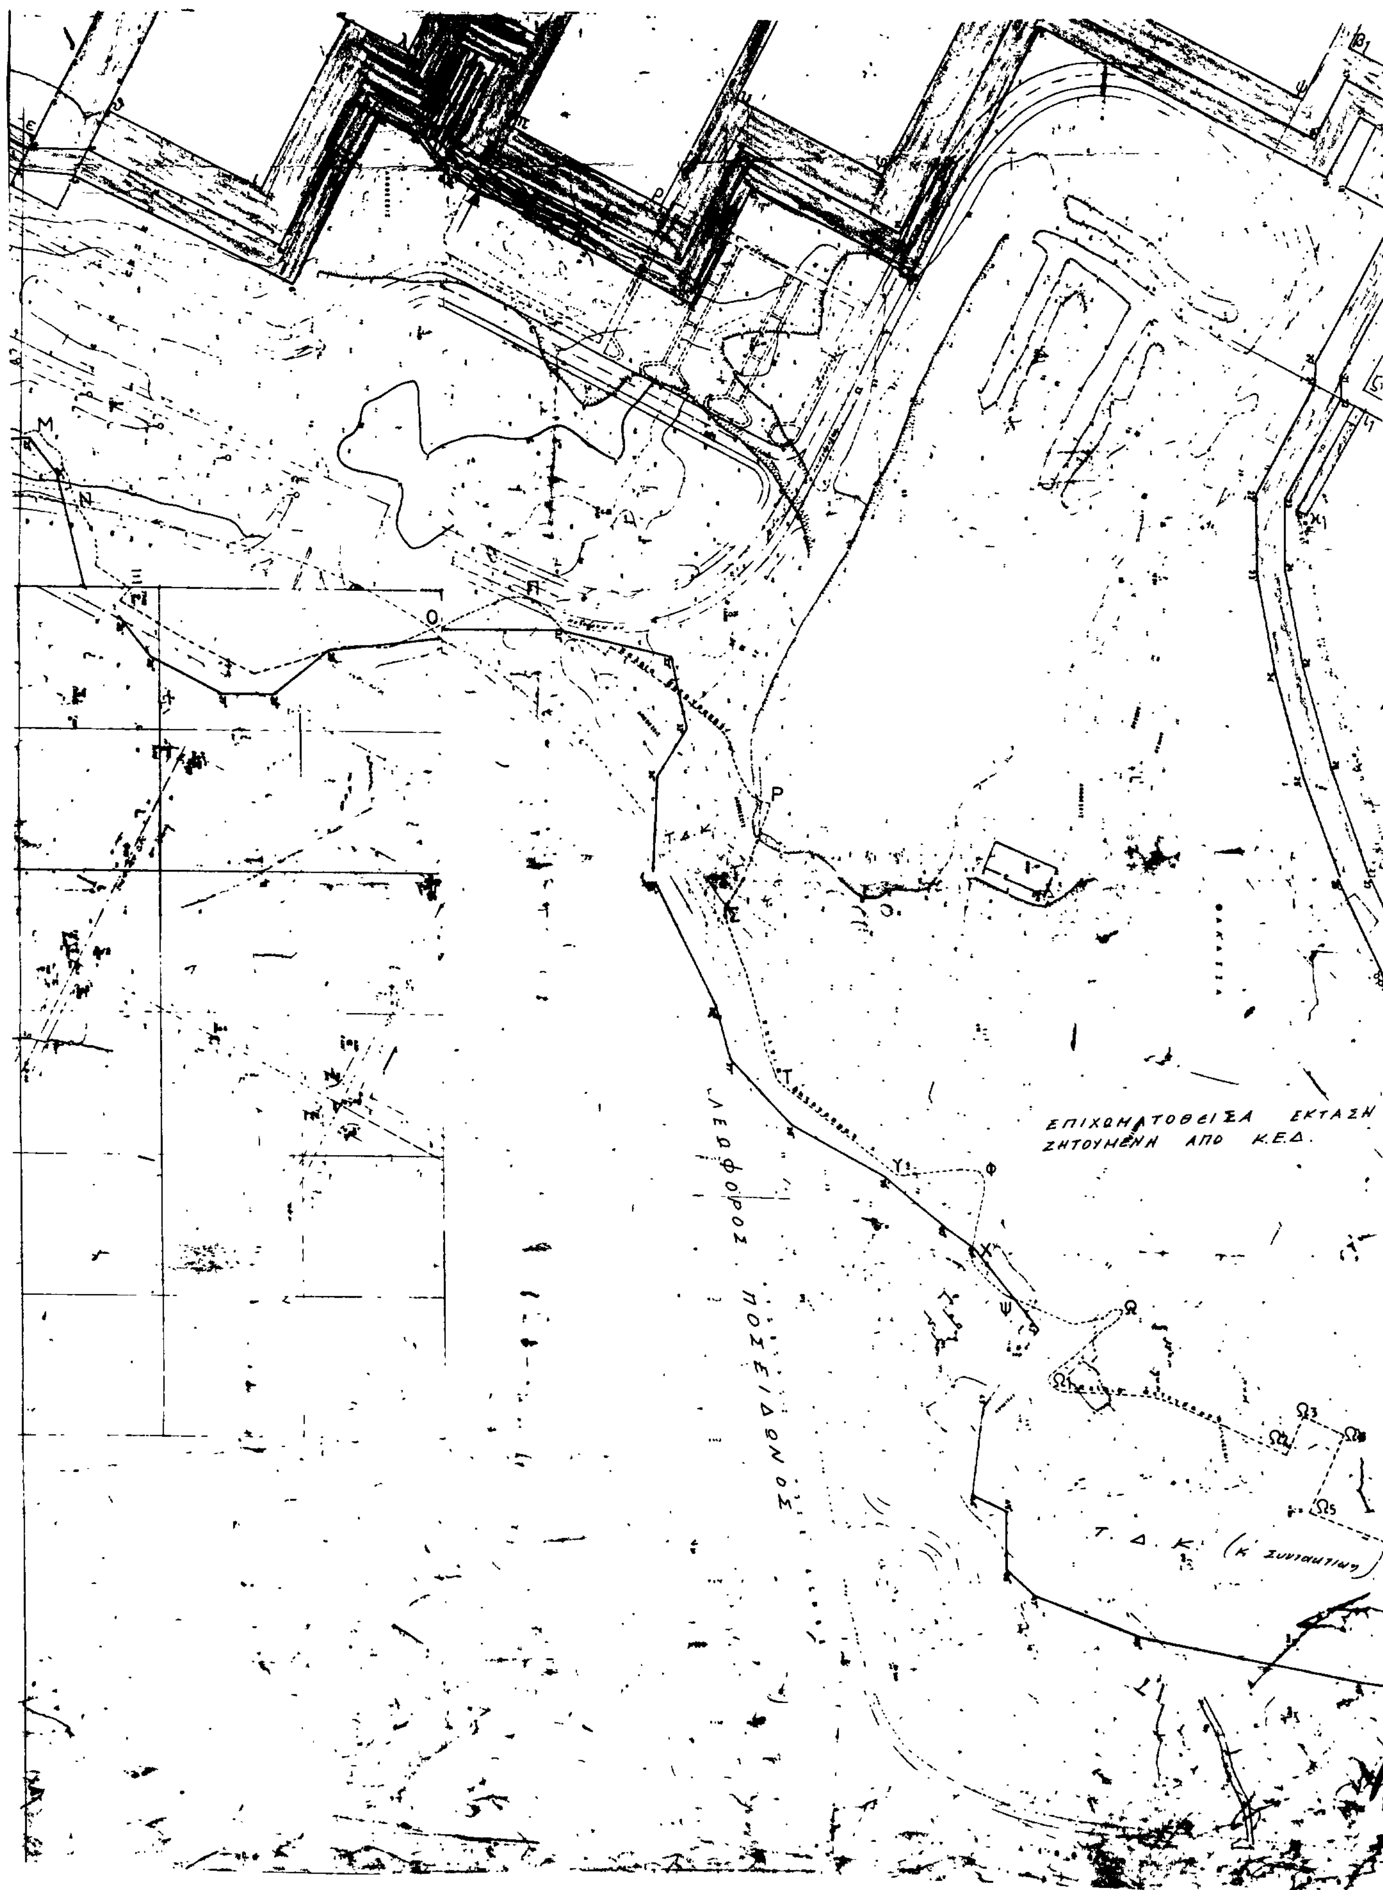

ΕΠΙΧΩΜΑΤΟΘΕΙΣΑ ΕΚΤΑΣΗ
ΖΗΤΟΥΜΕΝΗ ΑΠΟ Κ.Ε.Δ.
ΛΕΩΦΟΡΟΣ ΠΟΣΕΙΔΩΝΟΣ
Τ.Δ.Κ.
M
N
Ξ
Ο
Π
Ρ
Τ
Υ1
Φ
Χ
Ψ
Ω
Ω1
Ω3
Ω4
Ω5

ΥΠΟΜΝΗΜΑ

ΟΡΙΟΓΡΑΜΜΗ ΑΙΓΙΑΛΟΥ

» ΠΑΡΑΛΙΑΣ

» ΠΑΛΑΙΟΥ ΑΙΓΙΑΛΟΥ

ΠΑΛΑΙΑ ΑΚΤΟΓΡΑΜΜΗ

ΕΚΤΑΣΕΙΣ ΔΗΜΟΣΙΟΥ Α' ΕΚΤΑΣΗ ΑΠΟ ΕΠΙΧΩΣΗ ΘΑΛΑΣΣΗΣ (Μεταξύ παλαιάς άκτογραμμής καί νέας όριογραμμής παραλίας)

ΕΜΒΑΔΟΝ ΑΒΓΔΕ ... ΧΨΩ1 Ω2 Ω3 Ω17 35', 34' 3', 2', Α = 246.230 Μ²

ΕΚΤΑΣΗ (Μεταξύ οριογραμμής νέου αιγιαλού και παραλίας)

ΕΜΒΑΔΟΝ (1 2, 3, 4 37, 38, 37', 36', 35' 2', 1', 1) = 23 890 Μ²

ΕΚΤΑΣΗ Μεταξύ όριογραμμής νέου αίγιαλοῦ καί νέας άκτογραμμής

ΕΜΒΑΔΟΝ (β, γ, γο, δο, εο, ζο, ηο, θο, δ, ε ... ψ, χ, χο, χα, χβ, χγ, χδ, ψ, ω, α1, β1, χ1, ψ1, 38, 37 ... 3, 2, β) = 47.900 Μ²

ΕΚΤΑΣΗ ΙΔΙΟΚΤΗΣΙΑΣ ΕΟΤ ΜΕ ΤΗΝ Κ' ΣΥΝΤΑΚΤΙΚΗ ΠΡΑΞΗ ΦΕΚ 33/Α/14-2-68 Κ' 271/Α/21-11-68

ΕΚΤΑΣΗ Μεταξύ παλαιάς άκτογραμμής καί παλαιοῦ αίγιαλοῦ

ΕΜΒΑΔΟΝ (ΑΒΓΔΕ ΧΨ Ω1, Ω2 Ω15, α, 53", 52" 2", 1', Α) = 46.480 Μ²

ΠΑΡΑΤΗΡΗΣΗ: Τό παρόν διάγραμμα άποτελεῖ σμίκρυνση τῶν άρχικῶν διαγραμμάτων κλίμακος 1:500 καθορισμοῦ όριογραμμής αίγιαλοῦ καί παραλίας τής άρμοδίας έπιτροπής (ΦΕΚ 218/Δ/12-4-79)

ΕΛΛΗΝΙΚΟΣ ΟΡΓΑΝΙΣΜΟΣ ΤΟΥΡΙΣΜΟΥ ΔΙΕΥΘΥΝΣΙΣ ΤΕΧΝΙΚΗ ΤΜΗΜΑ ΜΕΛΕΤΩΝ	ΑΡΙΘΜΟΣ ΜΕΛΕΤΗΣ 1068
ΜΕΛΕΤΗ ΚΗΠΟΤΕΧΝΙΚΗ ΔΙΑΜΟΡΦΩΣΙΣ	ΣΧΕΔΙΟΥ 16
ΦΛΟΙΣΒΟΣ-ΦΑΛ. ΔΕΛΤΑ	ΑΡΧΕΙΟΥ 41.038
ΤΟΠΟΓΡΑΦΙΚΟΝ ... ΑΙΓΙΑΛΟΥ ΚΑΙ ΠΑΡΑΛΙΑΣ	ΠΑΡΑΤΗΡΗΣΕΙΣ Συμπλήρωση τοῦ ... /18/38.225 τοπ. διαγράμματος
1:1.000	
Ο ΠΡΟΪΣΤΑΜΕΝΟΣ Π. ΜΠΑΡΜΠΑΛΙΑΣ	ΘΕΩΡΗΘΗ Ο ΔΙΕΥΘΥΝΤΗΣ Ο. ΑΣΠΙΩΤΗΣ

ΑΝΑΚΟΙΝΩΣΕΙΣ

Αριθ. 22789 (2)

Ειδοποίηση παρακατάθεσης από τη ΔΕΗ αποζημίωσης για αναγκαστική απαλλοτρίωση ακινήτων στο Νομό Ηρακλείου.

Η ΔΗΜΟΣΙΑ ΕΠΙΧΕΙΡΗΣΗ ΗΛΕΚΤΡΙΣΜΟΥ

Σύμφωνα με τις διατάξεις των άρθρων 7 και 8 του Ν.Δ. 797/71 «περί αναγκαστικών απαλλοτριώσεων» πληροφορούμε όλους όσοι:

α. Έχουν δικαιώματα κυριότητας ή άλλα εμπράγματα δικαιώματα ή

β. Έχουν εγγράψει υποθήκη ή έχουν επιβάλει κατάσχεση ή με οποιοδήποτε τρόπο διεκδικούν τα ακίνητα που βρίσκονται στις Κοινότητες Ροδιάς, Μαράθου και Δαμάστας του Νομού Ηρακλείου και έχουν απαλλοτριωθεί με την Ε. 13821/2363/23.10.84 (ΦΕΚ Δ' 586/7.11.84) απόφαση Υπουργών Οικονομικών και Ενέργειας και Φυσικών Πόρων για τη Γ.Μ. 150 KV 1) Λινοπεράματα - Χανιά ΙΙ και 2) Λινοπεράματα - Μοίρες (νέα έξοδος από τον Υ/Σ Λινοπεραμάτων) τα εξής:

Η αποζημίωση που καθόρισε η 224/1986 απόφαση του Μονομελούς Πρωτοδικείου Ηρακλείου για τα παραπάνω ακίνητα και για τα συστατικά και παραρτήματά τους, έχει κατατεθεί στο Ταμείο Παρακαταθηκών και Δανείων με το 818850/3.9.1986 γραμμάτιο σύστασης παρακαταθήκης, ποσού δραχμών ΕΝΟΣ ΕΚΑΤΟΜΜΥΡΙΟΥ ΕΚΑΤΟΝ ΔΕΚΑ ΧΙΛΙΑΔΩΝ ΠΕΝΤΑΚΟΣΙΩΝ ΕΙΚΟΣΙ ΕΠΤΑ (1.110.527).

Τα παραπάνω ακίνητα εικονίζονται στα αριθ. 52770/1984 (φύλλα 1-4) και 31553/1984 (φύλλο 1Α).

Η παραπάνω αποζημίωση είναι αποδοτέα στους δικαιούχους που θα αναγνωρισθούν σύμφωνα με το νόμο.

Αθήνα, 9 Σεπτεμβρίου 1986
Ο Νομικός Σύμβουλος
Μ. ΔΕΛΟΥΚΑΣ

Αριθ. 22790 (3)

Ειδοποίηση παρακατάθεσης από τη ΔΕΗ αποζημίωσης για αναγκαστική απαλλοτρίωση ακινήτων στη Νήσο Νάξο Ν. Κυκλάδων.

Η ΔΗΜΟΣΙΑ ΕΠΙΧΕΙΡΗΣΗ ΗΛΕΚΤΡΙΣΜΟΥ

Σύμφωνα με τις διατάξεις των άρθρων 7 και 8 του Ν.Δ. 797/71 «περί αναγκαστικών απαλλοτριώσεων» πληροφορούμε όλους όσοι:

α. Έχουν δικαιώματα κυριότητας ή άλλα εμπράγματα δικαιώματα ή

β. Έχουν εγγράψει υποθήκη ή έχουν επιβάλει κατάσχεση ή με οποιοδήποτε τρόπο διεκδικούν τα ακίνητα που βρίσκονται στην Κοινότητα Αγίου Αρσενίου της Νήσου Νάξου και έχουν απαλλοτριωθεί με την 434/14.1.1985 (ΦΕΚ Δ 17/1985) και διορθωτική αυτής 2706/1985 (ΦΕΚ Δ' 240/85) Νομάρχη Κυκλάδων για τον Υ/Σ Ζεύξης στη θέση Αγ. Προκοπίου Νάξου τα εξής:

Η αποζημίωση που καθόρισε η 160/1986 απόφαση του Μονομελούς Πρωτοδικείου Σύρου για τα παρακάτω ακίνητα και για τα συστατικά και παραρτήματά τους, έχει κατατεθεί στο Ταμείο Παρακαταθηκών και Δανείων με το 818856/3.9.1986 γραμμάτιο σύστασης παρακαταθήκης, ποσού δραχμών ΕΞΑΚΟΣΙΩΝ ΕΞΗΝΤΑ ΟΚΤΩ ΧΙΛΙΑΔΩΝ (668.000).

Τα παραπάνω ακίνητα εικονίζονται στο 10880/3η αναθ. 3.10.84 κτηματολογικό διάγραμμα.

Η παραπάνω αποζημίωση είναι αποδοτέα στους δικαιούχους που θα αναγνωρισθούν σύμφωνα με το νόμο.

Αθήνα, 10 Σεπτεμβρίου 1986
Ο Νομικός Σύμβουλος
Μ. ΔΕΛΟΥΚΑΣ

Αριθ. 22791 (4)

Ειδοποίηση παρακατάθεσης από τη ΔΕΗ αποζημίωσης για αναγκαστική απαλλοτρίωση ακινήτων στο Νομό Κοζάνης και Φλώρινας.

Η ΔΗΜΟΣΙΑ ΕΠΙΧΕΙΡΗΣΗ ΗΛΕΚΤΡΙΣΜΟΥ

Σύμφωνα με τις διατάξεις των άρθρων 7 και 8 του Ν.Δ. 797/71 «περί αναγκαστικών απαλλοτριώσεων» πληροφορούμε όλους όσοι:

α. Έχουν δικαιώματα κυριότητας ή άλλα εμπράγματα δικαιώματα ή

β. Έχουν εγγράψει υποθήκη ή έχουν επιβάλει κατάσχεση ή με οποιοδήποτε τρόπο διεκδικούν τα ακίνητα που βρίσκονται στην Κοιν. Πύργων Ν. Κοζάνης και Φιλώτα και Πελαργού του Νομού Φλώρινας και έχουν απαλλοτριωθεί με την Ε. 13182/879/84 (ΦΕΚ Δ 580/1984) απόφαση Υπουργών Οικονομικών και Ενέργειας και Φυσικών Πόρων για τη Γ.Μ. 400 KV Κ. Θεσ/νίκης - Κ. Αμυνταίου τα εξής:

Η αποζημίωση που καθόρισε η 44/1986 απόφαση του Μονομελούς Πρωτοδικείου Κοζάνης για τα παραπάνω ακίνητα και για τα συστατικά και παραρτήματά τους, έχει κατατεθεί στο Ταμείο Παρακαταθηκών και Δανείων με το 818851/3.9.1986 γραμμάτιο σύστασης παρακαταθήκης, ποσού δραχμών ΕΝΝΙΑΚΟΣΙΩΝ ΣΑΡΑΝΤΑ ΕΠΤΑ ΧΙΛΙΑΔΩΝ ΕΞΑΚΟΣΙΩΝ ΟΓΔΟΝΤΑ ΕΝΝΕΑ (947.689).

Τα παραπάνω ακίνητα εικονίζονται στο 52690Α/1984 (φύλλα 19, 20, 22, εν μέρει και 23) κτηματολογικό διάγραμμα.

Η παραπάνω αποζημίωση είναι αποδοτέα στους δικαιούχους που θα αναγνωρισθούν σύμφωνα με το νόμο.

Αθήνα, 10 Σεπτεμβρίου 1986
Ο Νομικός Σύμβουλος
Μ. ΔΕΛΟΥΚΑΣ

Αριθ. 22792 (5)

Ειδοποίηση παρακατάθεσης από τη ΔΕΗ αποζημίωσης για αναγκαστική απαλλοτρίωση του αριθ. 1804 κτηματοτεμαχίου Κοινότητας Κομάνου Ν. Κοζάνης για την Με απαλλοτρίωση.

Η ΔΗΜΟΣΙΑ ΕΠΙΧΕΙΡΗΣΗ ΗΛΕΚΤΡΙΣΜΟΥ

Σύμφωνα με τις διατάξεις των άρθρων 7 και 8 του Ν.Δ. 797/71 «περί αναγκαστικών απαλλοτριώσεων» πληροφορούμε όλους όσοι:

α. Έχουν δικαιώματα κυριότητας ή άλλα εμπράγματα δικαιώματα ή

β. Έχουν εγγράψει υποθήκη ή έχουν επιβάλει κατάσχεση ή με οποιοδήποτε τρόπο διεκδικούν τα ακίνητα που βρίσκονται στην Κοινότητα Κομάνου του Νομού Κοζάνης και έχει απαλλοτριωθεί με την Ε. 11782/1182/82 (ΦΕΚ Δ 548/82 και 596/82) απόφαση Υπουργών Οικονομικών, Ενέργειας και Φυσικών Πόρων για τις ανάγκες του Λιγν. Κέντρου Πτολεμαΐδας- Αμυνταίου (Απαλ/ση Με) τα εξής:

Η αποζημίωση που καθόρισε η 108/1984 απόφαση του Μονομελούς Πρωτοδικείου Κοζάνης για το παραπάνω ακίνητο και για τα συστατικά και παραρτήματά του, έχει κατατεθεί στο Ταμείο Παρακαταθηκών και Δανείων με το 818853/3.9.1986 γραμμάτιο σύστασης παρακαταθήκης, ποσού δραχμών ΕΝΟΣ ΕΚΑΤΟΜΜΥΡΙΟΥ ΕΝΕΝΗΝΤΑ ΕΝΝΕΑ ΧΙΛΙΑΔΩΝ ΕΠΤΑΚΟΣΙΩΝ (1.099.700).

Τα παραπάνω ακίνητα εικονίζονται στον 3801/1641/7.12.1983 κτηματολογικό πίνακα.

Η παραπάνω αποζημίωση είναι αποδοτέα στους δικαιούχους που θα αναγνωρισθούν σύμφωνα με το νόμο.

Αθήνα, 10 Σεπτεμβρίου 1986
Ο Νομικός Σύμβουλος
Μ. ΔΕΛΟΥΚΑΣ

Αριθ. 22793 (6)

Ειδοποίηση παρακατάθεσης από τη ΔΕΗ αποζημίωσης για αναγκαστική απαλλοτρίωση των αριθ. 1038 και 1039 κτηματοτεμαχίων Κοινότητας Ποντοκώμης Ν. Κοζάνης.

Η ΔΗΜΟΣΙΑ ΕΠΙΧΕΙΡΗΣΗ ΗΛΕΚΤΡΙΣΜΟΥ

Σύμφωνα με τις διατάξεις των άρθρων 7 και 8 του Ν.Δ. 797/71 «περί αναγκαστικών απαλλοτριώσεων» πληροφορούμε όλους όσοι:

α. Έχουν δικαιώματα κυριότητας ή άλλα εμπράγματα δικαιώματα ή

β. Έχουν εγγράψει υποθήκη ή έχουν επιβάλει κατάσχεση ή με οποιοδήποτε τρόπο διεκδικούν τα ακίνητα που βρίσκονται στην Κοινότητα Ποντοκώμης του Νομού Κοζάνης και έχουν απαλλοτριωθεί με την Ε. 11782/1182/23.9.82 (ΦΕΚ Δ' 548/82 και 596/82) αποφαση Υπουργών Οικονομικών Ενέργειας και Φυσικών Πόρων για τις ανάγκες του Λιγν. Κέντρου Πτολεμαΐδας - Αμυνταίου (Ν' απαλ/ση) τα εξής:

Η αποζημίωση που καθόρισε η 108/1984 απόφαση του Μονομελούς Πρωτοδικείου Κοζάνης για τα παρακάτω ακίνητα και για τα συστατικά και παραρτήματά τους, έχει κατατεθεί στο Ταμείο Παρακαταθηκών και Δανείων με το 818852/3.9.1986 γραμμάτιο σύστασης παρακαταθήκης, ποσού δραχμών ΕΝΟΣ ΕΚΑΤΟΜΜΥΡΙΟΥ ΔΙΑΚΟΣΙΩΝ ΕΙΚΟΣΙ ΠΕΝΤΕ ΧΙΛΙΑΔΩΝ ΕΠΤΑΚΟΣΙΩΝ ΠΕΝΗΝΤΑ ΕΞΙ (1.225.756).

Τα παραπάνω ακίνητα εικονίζονται στον 3901/1741/25.10.1983 κτηματολογικό πίνακα.

Η παραπάνω αποζημίωση είναι αποδοτέα στους δικαιούχους που θα αναγνωρισθούν σύμφωνα με το νόμο.

Αθήνα, 10 Σεπτεμβρίου 1986
Ο Νομικός Σύμβουλος
Μ. ΔΕΛΟΥΚΑΣ

Αριθ. 22794 (7)

Ειδοποίηση παρακατάθεσης από τη ΔΕΗ αποζημίωσης για αναγκαστική απαλλοτρίωση των αριθ. 48α και 48β κτηματοτεμαχίων Κοιν. Ασπροκκλησιάς (Συν/σμός Ψήλωμα) Ν. Τρικάλων.

Η ΔΗΜΟΣΙΑ ΕΠΙΧΕΙΡΗΣΗ ΗΛΕΚΤΡΙΣΜΟΥ

Σύμφωνα με τις διατάξεις των άρθρων 7 και 8 του Ν.Δ. 797/71 «περί αναγκαστικών απαλλοτριώσεων» πληροφορούμε όλους όσοι:

α. Έχουν δικαιώματα κυριότητας ή άλλα εμπράγματα δικαιώματα ή

β. Έχουν εγγράψει υποθήκη ή έχουν επιβάλει κατάσχεση ή με οποιοδήποτε τρόπο διεκδικούν τα ακίνητα που βρίσκονται στην Κοινότητα Ασπροκκλησιάς του Νομού Τρικάλων και έχουν απαλλοτριωθεί με την

Ε. 9851/971/83 (ΦΕΚ Δ' 416/83) απόφαση Υπουργών Οικονομικών και Ενέργειας και Φυσικών Πόρων για την Γ.Μ. 400KV Καρδιά - Τρίκαλα (τμήμα Ν. Τρικάλων) τα εξής:

Η αποζημίωση που καθόρισε η 531/1984 απόφαση του Μονομελούς Πρωτοδικείου Τρικάλων για τα παραπάνω ακίνητα και για τα συστατικά και παραρτήματά τους έχει κατατεθεί στο Ταμείο Παρακαταθηκών και Δανείων, με το 818854/3.9.1986 γραμμάτιο σύστασης παρακαταθήκης, ποσού δραχμών ΔΙΑΚΟΣΙΩΝ ΤΡΙΑΝΤΑ ΔΥΟ ΧΙΛΙΑΔΩΝ ΟΚΤΑΚΟΣΙΩΝ (232.800).

Τα παραπάνω ακίνητα εικονίζονται στο 52661/1983 (φύλλο 15) κτηματολογικό διάγραμμα.

Η παραπάνω αποζημίωση είναι αποδοτέα στους δικαιούχους που θα αναγνωρισθούν σύμφωνα με το νόμο.

Αθήνα, 10 Σεπτεμβρίου 1986
Ο Νομικός Σύμβουλος
Μ. ΔΕΛΟΥΚΑΣ

Αριθ. 22853 (8)

Ειδοποίηση παρακατάθεσης από τη ΔΕΗ αποζημίωσης, για αναγκαστική απαλλοτρίωση του Δημοτικού Σχολείου Οικισμού «Ψαθί» Δήμου Μεγαλόπολης Ν. Αρκαδίας.

Η ΔΗΜΟΣΙΑ ΕΠΙΧΕΙΡΗΣΗ ΗΛΕΚΤΡΙΣΜΟΥ

Σύμφωνα με τις διατάξεις των άρθρων 7 και 8 του Ν.Δ. 797/71 «περί αναγκαστικών απαλλοτριώσεων» πληροφορούμε όλους όσοι:

α. Έχουν δικαιώματα κυριότητας ή άλλα εμπράγματα δικαιώματα ή

β. Έχουν εγγράψει υποθήκη ή έχουν επιβάλει κατάσχεση ή με οποιοδήποτε τρόπο διεκδικούν τα ακίνητα που βρίσκονται στον Οικισμό «Ψαθί» Δ. Μεγαλόπολης του Νομού Αρκαδίας και έχει απαλλοτριωθεί με τη Β. 1775/4181/23.10.80 (ΦΕΚ Δ' 627/1980) απόφαση Υπουργών Οικονομικών και Βιομηχανίας - Ενέργειας για την ανάπτυξη του Ορυχείου Χωρεμίου του Λιγν. Μεγαλόπολης τα εξής:

Η αποζημίωση για το παραπάνω ακίνητο και για τα συστατικά και παραρτήματά του, έχει κατατεθεί στο Ταμείο Παρακαταθηκών και Δανείων με το 818855/3.9.1986 γραμμάτιο σύστασης παρακαταθήκης, ποσού δραχμών ΤΡΙΩΝ ΕΚΑΤΟΜΜΥΡΙΩΝ ΤΡΙΑΚΟΣΙΩΝ ΧΙΛΙΑΔΩΝ (3.300.000).

Το παραπάνω ακίνητο εικονίζεται στον αριθ. 36555/Κ/Μάρτιος 1980 κτηματολογικό πίνακα.

Η παραπάνω αποζημίωση είναι αποδοτέα στους δικαιούχους που θα αναγνωρισθούν σύμφωνα με το νόμο.

Αθήνα, 12 Σεπτεμβρίου 1986
Ο Νομικός Σύμβουλος
Μ. ΔΕΛΟΥΚΑΣ

ΠΟΛΕΟΔΟΜΙΑ
ΑΝΑΚΟΙΝΩΣΕΙΣ

(9)

Ειδοποίηση παρακατάθεσης αποζημίωσης συνέπεια προσκύρωσης και αναλογισμού αποζημίωσης οικοπέδων στην Κω.

Παρακατατέθηκε στο Ταμείο Παρακαταθηκών και Δανείων του Γραφείου Παρ/κών Κω που εδρεύει στο Δημόσιο Ταμείο Κω με το υπ' αριθμ. 4037/25.8.1986 Γραμμάτιο Συστάσεως Παρακαταθήκης, η καθοριστείσα προσωρινά με την υπ' αριθμ. 370/1986 απόφαση του Μονομελούς Πρωτοδικείου Κω αποζημίωση δραχμών 2.494.400 υπέρ των 1) Γεωργίου Σταματίου Σταματιάδη και 2) Ιωάννη Σταματίου Σταματιάδη ανά 1/2 στον καθένα, για έκταση ακινήτου τους, η οποία προσκυρώθηκε και αποζημιώθηκε, δυνάμει της υπ' αριθμ. 97/3895/10.10.1984 πράξης ανασύνταξης τακτοποίησης προσκύρωσης και αναλογισμού αποζημίωσης του Γραφείου Μηχανικού Κω στην υπ' αριθμ. Κ.Μ. 1059 Οικοδομών Κω Εξοχής, ιδιοκτησίας Γεωργίου και Μαγδαληνής Καλλούδη ανά 1/2.

Προς γνώση των και για τις νόμιμες συνέπειες και με την επιφύλαξη κάθε νόμιμου δικαιώματός των γίνεται η παρούσα ειδοποίηση προς τους 1) Γεώργιο Σταματίου Σταματιάδη και 2) Ιωάννη Σταματίου Σταματιάδη, κατοίκους Κω, για την ανεμπόδιστη κατάληψη από τους παραπάνω της παραπάνω έκτασης που προσκυρώθηκε και αποζημιώθηκε.

Κως, 4 Σεπτεμβρίου 1986
Ο Πληρεξ. Δικηγόρος
ΓΙΑΝΝΗΣ ΚΑΣΙΩΤΗΣ

(Αριθ. Τριπλ. Δημοσίου Ταμείου Αθηνών 4254706/12.9.86).

ΑΠΟ ΤΟ ΕΘΝΙΚΟ ΤΥΠΟΓΡΑΦΕΙΟ